



FACADE

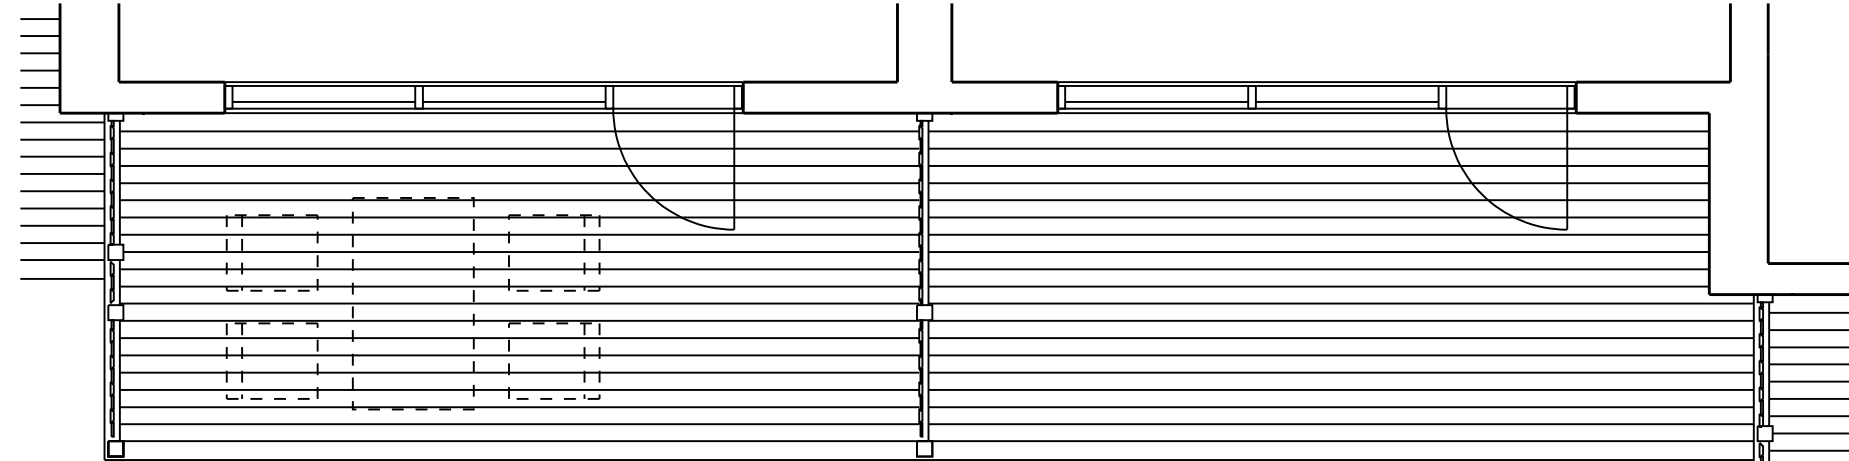

PLAN, 1 SAL

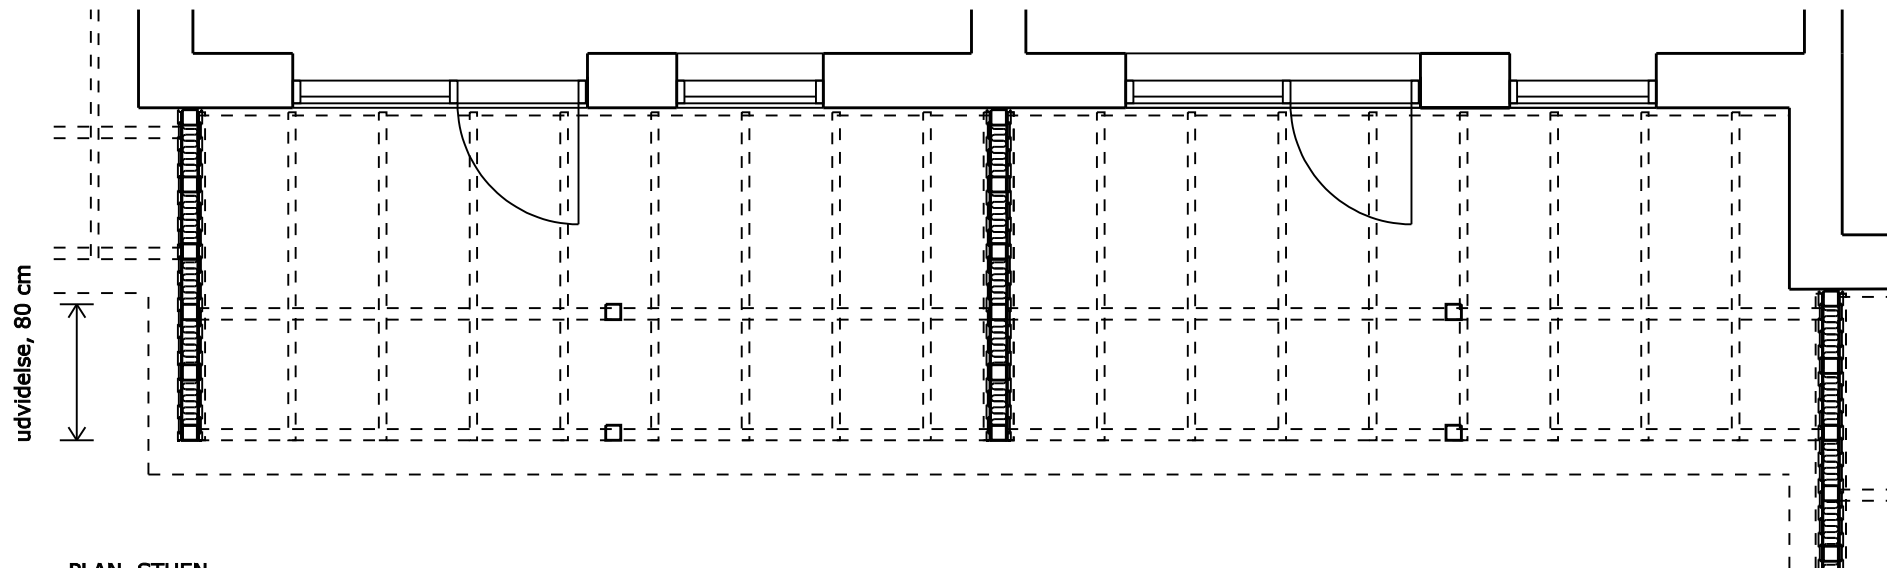


PLAN, STUEN


Vægge, BD-60
(kun i tilfælde hvor der udføres
tag over terrassen/under altanen):

Brædebeklædning som eksist.
9 mm vandfast krydsfiner (minimum-
tykkelse)
Stolper pr. 60 cm (min. 50x100 mm)
100 mineraluld, som Rockwool A-batts
Mineralulden fastholdes på begge sider
med udglødet metaltråd (min. \varnothing 2,5 mm)
9 mm vandfast krydsfiner (minimum-
tykkelse)
Brædebeklædning som eksist.

Væggene udføres fra ca. 5 cm over
terræn til underside altangulv.

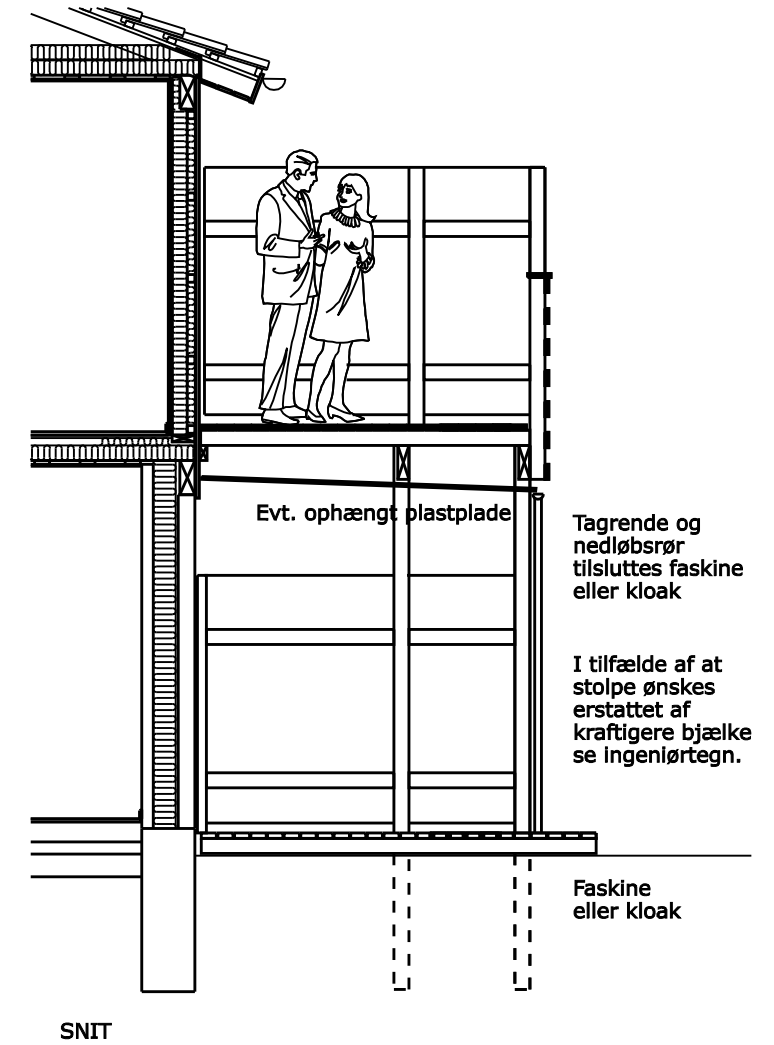

SNIT

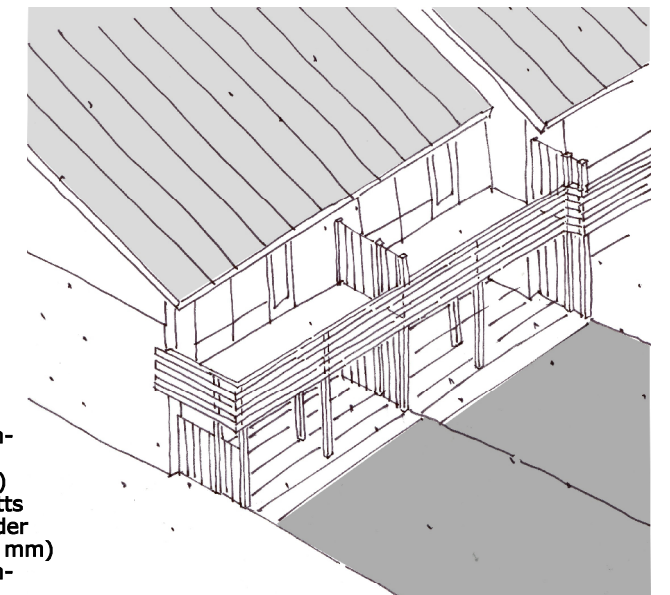

MYNDIGHEDSPROJEKT

Terrasserne, Himmelev, 4000 Roskilde Rev.: 08.08.2005
Altan, udvidelse Mål: 1:50 Dato: 24.03.2005
Arkitekt maa Martin Løkkegaard, Wiedeweltsgade 11, 2100 København Ø.