



SNIT



OPSTALT, LUKKET LØSNING

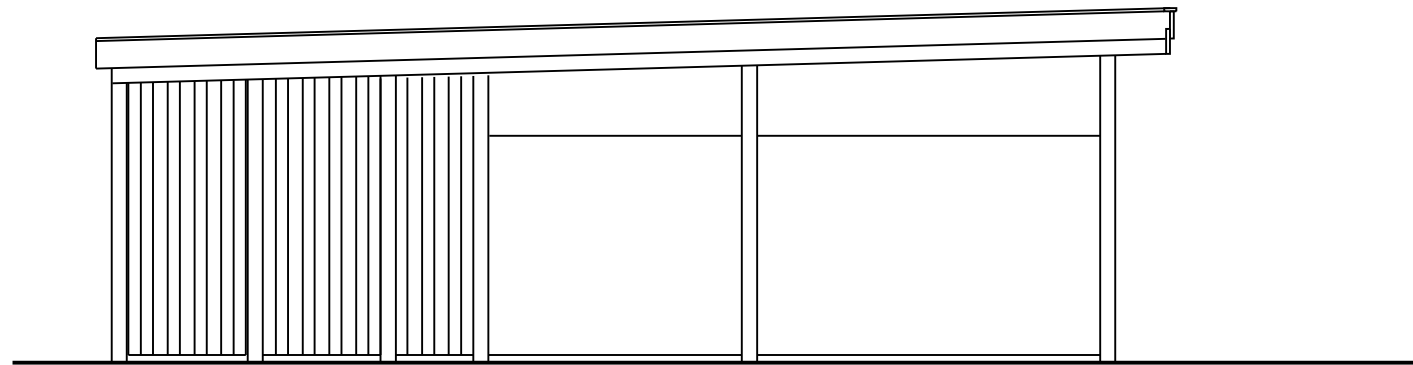


OPSTALT; GAVL

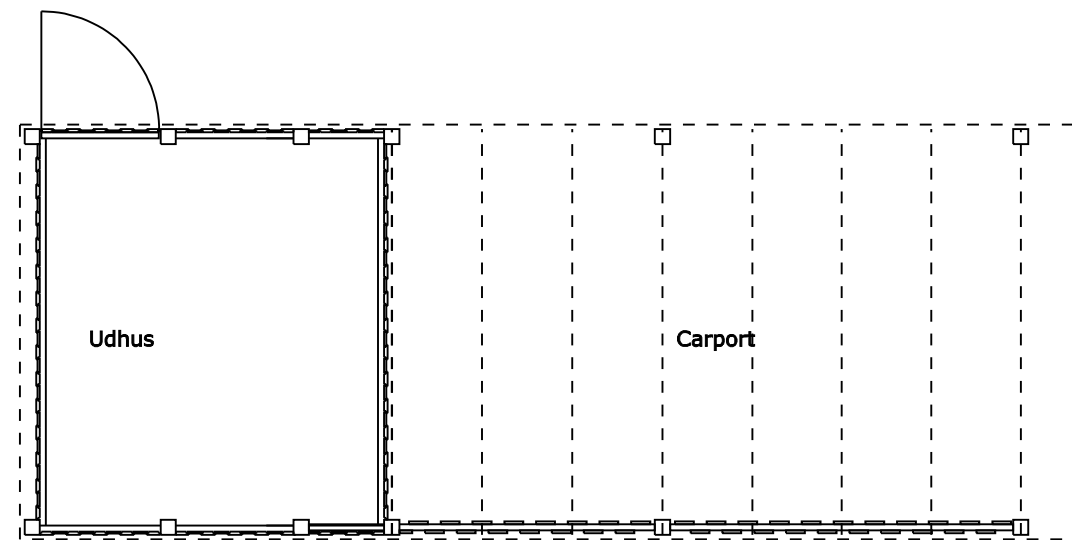

PLAN

udvidelse minimum 4500 mm

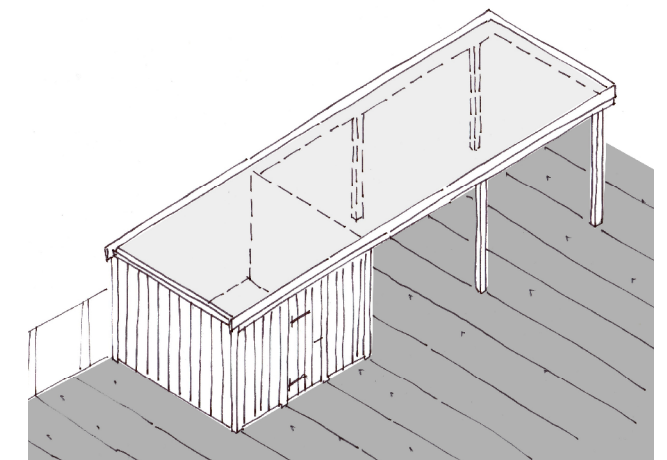

MYNDIGHEDSPROJEKT

Terrasserne, Himmelev, 4000 Roskilde
 Udhus, udvidet mod carport Mål: 1:50 Dato: 01.08.2005
 Arkitekt maa Martin Løkkegaard, Wiedeweltsgade 11, 2100 København Ø.